


Merk: B

1 getek. + 1 gesp., Kleur : 2x9001 creme
 2x kozijn met DK raam

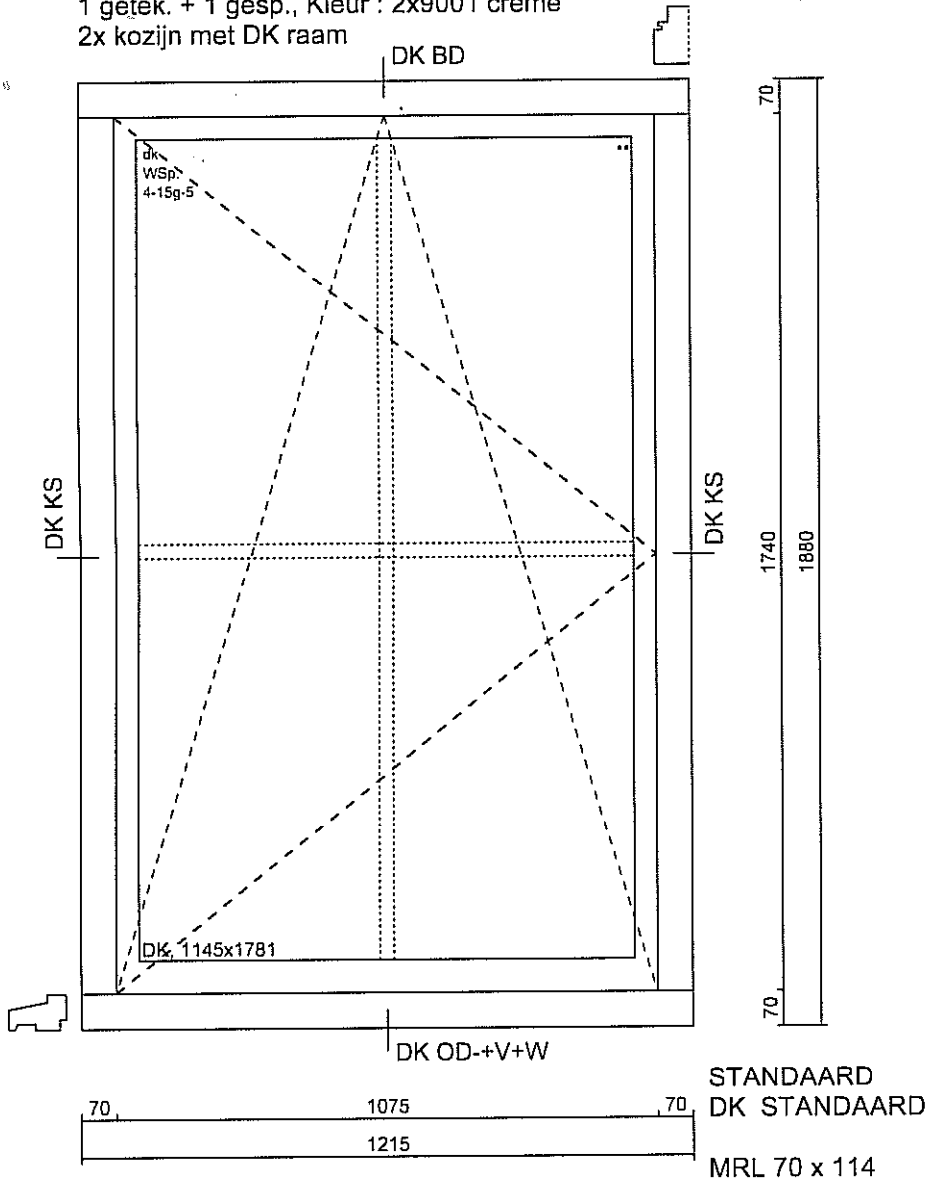

STANDAARD
 DK STANDAARD

MRL 70 x 114

Kozijnen en ramen van Meranti, 2x ral 9001gespoten.

Ramen incl. HR++ glas en elk 4 Wiener sprosse
 roede vakken.

Prijs 2 stuks = 1x Links + 1x Rechts samen 1149,00 €.

WERK;	W-7148B
	aanbiedingen
Opdrachtgever	Rien van Dun TIMMERBEDRIJF

Rien van Dun Timmerfabriek b.v.

Getekend 22-05-2007	Schaal 1:15	Blz. 1
---------------------	-------------	--------