


Merk: E

1 getek., Kleur : 2x9001 creme

€ 1000,-

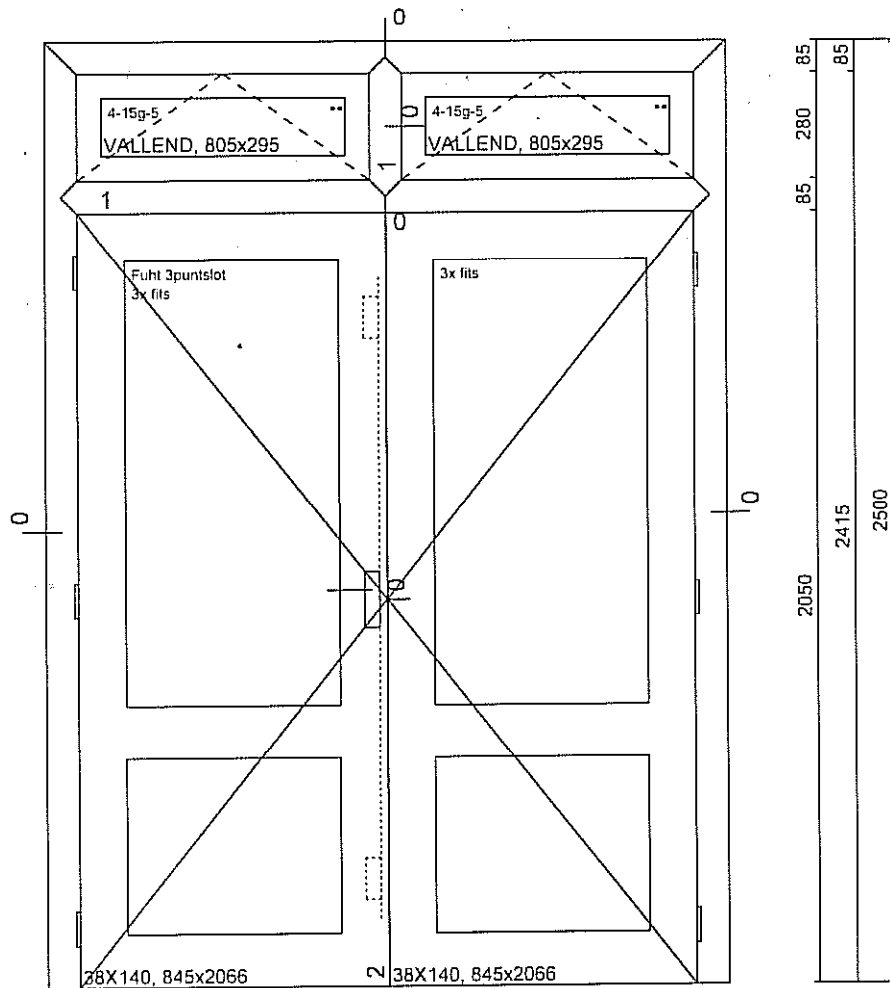

STANDAARD

85	773	85	773	85
85	815	1	815	85
85		1631		85
		1801		

KSTDI 85 x 105

Kunststofkozijn.

Houtnerf (Deur en kozijn buitenzijde).

Dikke buitendraaiende deuren.

Inbraakwerend veiligheidsbeslag.

In bovenlichten valramen.

Dubbel glas.

WERK;	SHOWPR1	
	Verkoopprijzen Showroom spullen	
Opdrachtgever	Rien van Dun TIMMERBEDRIJF	
Rien van Dun Timmerfabriek b.v.		
Get: 24-08-2011	Schaal 1:20	Blz. 1

LET OP: BUITENAANZICHTEN